



ΕΦΗΜΕΡΙΣ ΤΗΣ ΚΥΒΕΡΝΗΣΕΩΣ

ΤΗΣ ΕΛΛΗΝΙΚΗΣ ΔΗΜΟΚΡΑΤΙΑΣ

ΤΕΥΧΟΣ ΤΕΤΑΡΤΟ Αρ. Φύλλου 1054

7 Οκτωβρίου 2003

ΠΕΡΙΕΧΟΜΕΝΑ

ΑΠΟΦΑΣΕΙΣ

Αριθ. 1054082/4916/Β0010 (1)

Καθορισμός ορίων αιγιαλού, παραλίας στη θέση Κάρυανη Δήμου Ορφανού Ν. Καβάλας.

Ο ΥΦΥΠΟΥΡΓΟΣ ΟΙΚΟΝΟΜΙΑΣ ΚΑΙ ΟΙΚΟΝΟΜΙΚΩΝ

Έχοντας υπόψη:

1. Τις διατάξεις του Ν. 2971/2001 (ΦΕΚ 285/τ.Α΄/ 19.12.2001) «Περί αιγιαλού και παραλίας».
2. Τις διατάξεις του Ν.Δ. 439/70 «περί συμπληρώσεως των διατάξεων περί αιγιαλού».
3. Τις διατάξεις του Ν. 3200/55 «Περί διοικητικής αποκέντρωσης» όπως αυτές τροποποιήθηκαν και ισχύουν σήμερα με τα Ν.Δ.532/1970, Β.Δ. 704/1970, Β.Δ.705/1970, Β.Δ. 192/1972, Π.Δ. 71/1984, Π.Δ. 347/1986, Ν. 2026/1992 και Π.Δ. 97/1993.
4. Τις διατάξεις του άρθρου 19 παράγρ. 5 Ν.2344/1995, του άρθρου 52 παρ. 6 Ν. 2218/1994, του άρθρου 4 παρ. 7 του Ν. 2240/1994, δυνάμει των οποίων αρμοδιότητες του Υπουργείου Οικονομικών που είχαν μεταβιβασθεί στους Νομάρχες, ανήκουν στον Περιφερειακό Διευθυντή, σε συνδυασμό με αυτές του άρθρου 14 παρ. 2 του Ν. 2399/96 με τις οποίες προβλέπεται η κατάργηση των θέσεων των Περιφερειακών Διευθυντών, οι αρμοδιότητες πλέον του οποίου περιήλθαν στο Γενικό Γραμματέα της Περιφέρειας και ασκούνται από τον Αναπληρωτή Περιφερειακό Διευθυντή.
5. Τις διατάξεις του τετάρτου εδαφίου της παρ. 2 του άρθρου 1 και της παρ. 6 του ιδίου άρθρου του Ν 2503/97 «Διοίκηση, οργάνωση, στελέχωση της Περιφέρειας, ρύθμιση θεμάτων για την Τοπική Αυτοδιοίκηση και άλλες διατάξεις» (ΦΕΚ 107/Α), σύμφωνα με τις οποίες οι Περιφερειακές Υπηρεσίες του Υπουργείου Οικονομικών, που συγκροτούσαν την Περιφερειακή Διοίκηση του Νομού ή της Νομαρχίας, δεν υπήχθησαν στην ενιαία οργανική μονάδα της Περιφέρειας, ούτε καταργήθηκαν, αλλά αποτελούν από 1.9.1997, Υπηρεσίες του Υπουργείου Οικονομικών.
6. Το 28979/31.7.1997 έγγραφο της Δ/νσης Διοίκησης του Υπουργείου Εσωτερικών, Δημόσιας Διοίκησης και Αποκέντρωσης, σύμφωνα με το οποίο οι αρμοδιότητες του Γενικού Γραμματέα της Περιφέρειας σε θέματα Υπηρεσιών του Υπουργείου Οικονομικών, μεταφέρονται από 1.9.1997 στον Υπουργό Οικονομικών.
7. Την 1065956/863/Α0006/15.7.2003 (ΦΕΚ 985τ.Β'/ 16.7.2003) κοινή απόφαση των Πρωθυπουργού και Υπουργού Οικονομικών, περί ανάθεσης αρμοδιοτήτων του Υπουργού Οικονομικών στους Υφυπουργούς».
8. Την 1115093/1378/Α0006/17.12.2001 (ΦΕΚ 1720 τ.Β΄/21.12.2001) απόφαση του Υφυπουργού Οικονομικών, περί μεταβίβασης αρμοδιοτήτων του Υφυπουργού Οικονομικών στο Γενικό Γραμματέα, στους Γενικούς Διευθυντές κ.λπ., του Υπουργείου Οικονομικών, όπως αυτή τροποποιήθηκε με την 1041136/468/Α0006/18.5.2002 (ΦΕΚ 633/22.5.2002 τ.Β') απόφαση του Υφυπουργού Οικονομίας και Οικονομικών.
9. Την από 24.1.2003 έκθεση της Επιτροπής καθορισμού των ορίων αιγιαλού, παραλίας στη θέση Κάριανη Δήμου Ορφανού Ν. Καβάλας και το από Οκτώβριο 2002 τοπογραφικό υψομετρικό διάγραμμα, κλίμακας 1:500, το οποίο έχει συνταχθεί από τον Πολιτικό Μηχανικό Δημ. Παπαϊωάννου, σε μία (1) πινακίδα. Ελέγχθηκε και θεωρήθηκε στις 24.1.2003 από τη Μαρία Μάνου, Τοπογράφο Μηχανικό της Κτηματικής Υπηρεσίας Καβάλας.
10. Το 544.5/430/03/ΣΧ.543 /15.5.2003 έγγραφο του Γενικού Επιτελείου Ναυτικού, αποφασίζουμε:

Επικυρώνουμε την από 24.1.2003 έκθεση της κατά το άρθρο 3 του Ν. 2971/2001 αρμόδιας Επιτροπής περί χάραξης των ορίων αιγιαλού, παραλίας στη θέση Κάριανη Δήμου Ορφανού Ν. Καβαλάς, καθώς επίσης και το από Οκτώβριο 2002 τοπογραφικό υψομετρικό διάγραμμα, κλίμακας 1:500, το οποίο έχει συνταχθεί από τον Πολιτικό Μηχανικό Δημ. Παπαϊωάννου σε μία (1) πινακίδα, ελέγχθηκε και θεωρήθηκε στις 24.1.2003 Τοπογράφο Μηχανικό, της Κτηματικής Υπηρεσίας Καβαλάς. Στο τοπογραφικό αυτό διάγραμμα καθορίστηκε η οριογραμμή του αιγιαλού με κόκκινη συνεχή πολυγωνική γραμμή, με στοιχεία 1, 2, 3, 4, 5, 6.

Η οριογραμμή της παραλίας με κίτρινη συνεχή πολυγωνική γραμμή, με στοιχεία 1΄, 3΄, 4΄, 5΄.

Η ζώνη παραλίας έχει πλάτος 10μ. διότι δεν εξυπηρετούνται οι σκοποί του άρθρου 1 παρ. 2 του Ν. 2971/2001.

Δεν υφίσταται παλαιός αιγιαλός.

Η παρούσα απόφαση μαζί με την έκθεση της Επιτροπής και το τοπογραφικό διάγραμμα, να δημοσιευθούν στην Εφημερίδα της Κυβερνήσεως.

Αθήνα, 17 Σεπτεμβρίου 2003

Με εντολή Υφυπουργού
Ο Γενικός Διευθυντής
Δημ. Περιουσίας και Εθν. Κληροδοτημάτων
ΣΠΥΡΟΣ Ι. ΣΤΑΘΗΣ

ΕΚΘΕΣΗ
Επιτροπής καθορισμού ορίων αιγιαλού παραλίας
(άρθρο 3 Ν. 2971/2000)
(Αιγιαλός, παραλία και άλλες διατάξεις)

Για τον καθορισμό για πρώτη φορά των οριογραμμών του αιγιαλού, παραλίας στην περιοχή «ΚΑΡΙΑΝΗ» Δήμου Ορφανού Ν. Καβάλας.

Στην Καβάλα σήμερα 24.1.2003 οι υπογεγραμμένοι:

1. Μιχαλάκογλου Βασιλική, Προϊστ. Κτηματικής Υπηρεσίας Καβάλας, ως Πρόεδρος,

2. Μάνου Μαρία, αγρον. Τοπογράφος Μηχ/κός της Κτηματικής Υπηρεσίας Καβάλας, ως μέλος,

3. Τσαλίκης Αθανάσιος, υποπλοίαρχος αναπλ. Λιμενάρχη Καβάλας, ως μέλος,

4. Μπενεβάς Σωτήριος, Αρχιτ. Μηχ/κός Διευθυντής Δ/νσης Πολεοδομίας της Νομαρχιακής Αυτοδιοίκησης Δράμας - Καβάλας - Ξάνθης του Νομαρχιακού Διαμερίσματος Καβάλας, ως μέλος,

5. Πασσοπούλου - Χατζή Αλέκα, Αρχιτ. Μηχ/κός Διευθύντρια Χωροταξίας και Περιβάλλοντος της Γ.Γ. Περιφέρειας Ανατολικής Μακεδονίας και Θράκης, ως μέλος,

αποτελούντες την Επιτροπή καθορισμού ορίων αιγιαλού - παραλίας, δυνάμει του άρθρου 3 του Ν. 2971/2001 και της 3970/30.10.2002 απόφασης του Προϊσταμένου της Οικονομικής Επιθεώρησης Ανατ. Μακεδονίας και Θράκης συγκληθείσα δια του 1821 Π.Ε./15.1.2003 εγγράφου της Προέδρου αυτής μεταβήκαμε επιτόπου στην προαναφερόμενη περιοχή στις 24.1.2003 και λαμβάνοντας υπόψη:

1. Τη 1698/24.10.2002 αίτηση του ενδιαφερομένου με την οποία αιτείται τον καθορισμό των ορίων αιγιαλού - παραλίας στην περιοχή «ΚΑΡΙΑΝΗ» Δήμου Ορφανού Ν. Καβάλας.

2. Το από Οκτώβριο 2002 τοπογραφικό και υψομετρικό διάγραμμα το συνταχθέν από τον Πολιτικό Μηχανικό Παπαϊωάννου Δημ., αποτελούμενο από μία πινακίδα σε κλίμακα 1:500 που ελέγχθηκε για την ακρίβεια της αποτύπωσης από την Τοπογράφο Μηχανικό της Κ.Υ. Καβάλας Μάνου Μαρίας στις 24.1.2003 και θεωρήθηκε από την ίδια στις 24.1.2003.

3. Το Ν. 2971/2001 (ΦΕΚ 285 τ.Α΄/19.12.2001 αιγιαλός, παραλία).

4. Την από επιτόπια μετάβαση σχηματισθείσα αντίληψη για το πλάτος της βρεχόμενης ζώνης ξηράς και λοιπών συναφών στοιχείων ήτοι:

α) Η περιγραφή της μορφολογίας της περιοχής συνιστάται ως εξής: το έδαφος κατά μήκος της ακτής είναι αμμώδες χωρίς να παρουσιάζει μεγάλες υψομετρικές διαφορές.

β) Η υφιστάμενη σήμερα ακτογραμμή έχει διαμορφωθεί από διάβρωση και δεν έχουν εκτελεσθεί τεχνικά έργα.

γ) Η θάλασσα είναι ισοβαθής από 0.00 - 5. μ. και σε απόσταση από 0.00 έως 50 μ. από την ακτή χωρίς να παρουσιάζει ξέρες και υφάλους.

δ) Παλίρροιες και θαλάσσια ρεύματα τα φυσιολογικά της θάλασσας της περιοχής.

ε) Η διεύθυνση των ανέμων είναι όλων των διευθύνσεων εντάσεως 8-9 B.F., αποφασίζουμε:

Τον καθορισμό επί του ως άνω τοπογραφικού διαγράμματος:

α) Της οριογραμμής του αιγιαλού δια ερυθράς συνεχούς πολυγωνικής γραμμής 1, 2, 3, 4, και 5 της οποίας οι κορυφές εξασφαλίζονται από τα σταθερά σημεία Κ1, Κ2, ... Κ8, των οποίων οι συντεταγμένες αναγράφονται στο διάγραμμα.

β) Της οριογραμμής της παραλίας δια κίτρινης συνεχούς πολυγωνικής γραμμής 1΄, 2΄, 3΄, 4΄ και 5΄ της οποίας οι κορυφές εξασφαλίζονται από τα σταθερά σημεία Κ1, Κ2, ... Κ8, των οποίων οι συντεταγμένες αναγράφονται στο διάγραμμα.


γ) Αποφαίνεται ότι δεν υπάρχει παλαιός αιγιαλός.

δ) Καθορίζει στο παραπάνω τοπογραφικό διάγραμμα ζώνη παραλίας, πλάτους 10,00 μέτρων, για την εξυπηρέτηση του σκοπού της παραγράφου 2 του άρθρου 1 του Ν. 2971/2001.

Η Επιτροπή

Η Πρόεδρος
ΒΑΣΙΛΙΚΗ ΜΙΧΑΛΑΚΟΓΛΟΥ

Τα Μέλη
ΑΘΑΝΑΣΙΟΣ Μ. ΤΣΑΛΙΚΗΣ - ΣΩΤΗΡΗΣ ΜΠΕΝΕΒΑΣ
ΑΛΕΚΑ ΠΑΣΣΟΠΟΥΛΟΥ

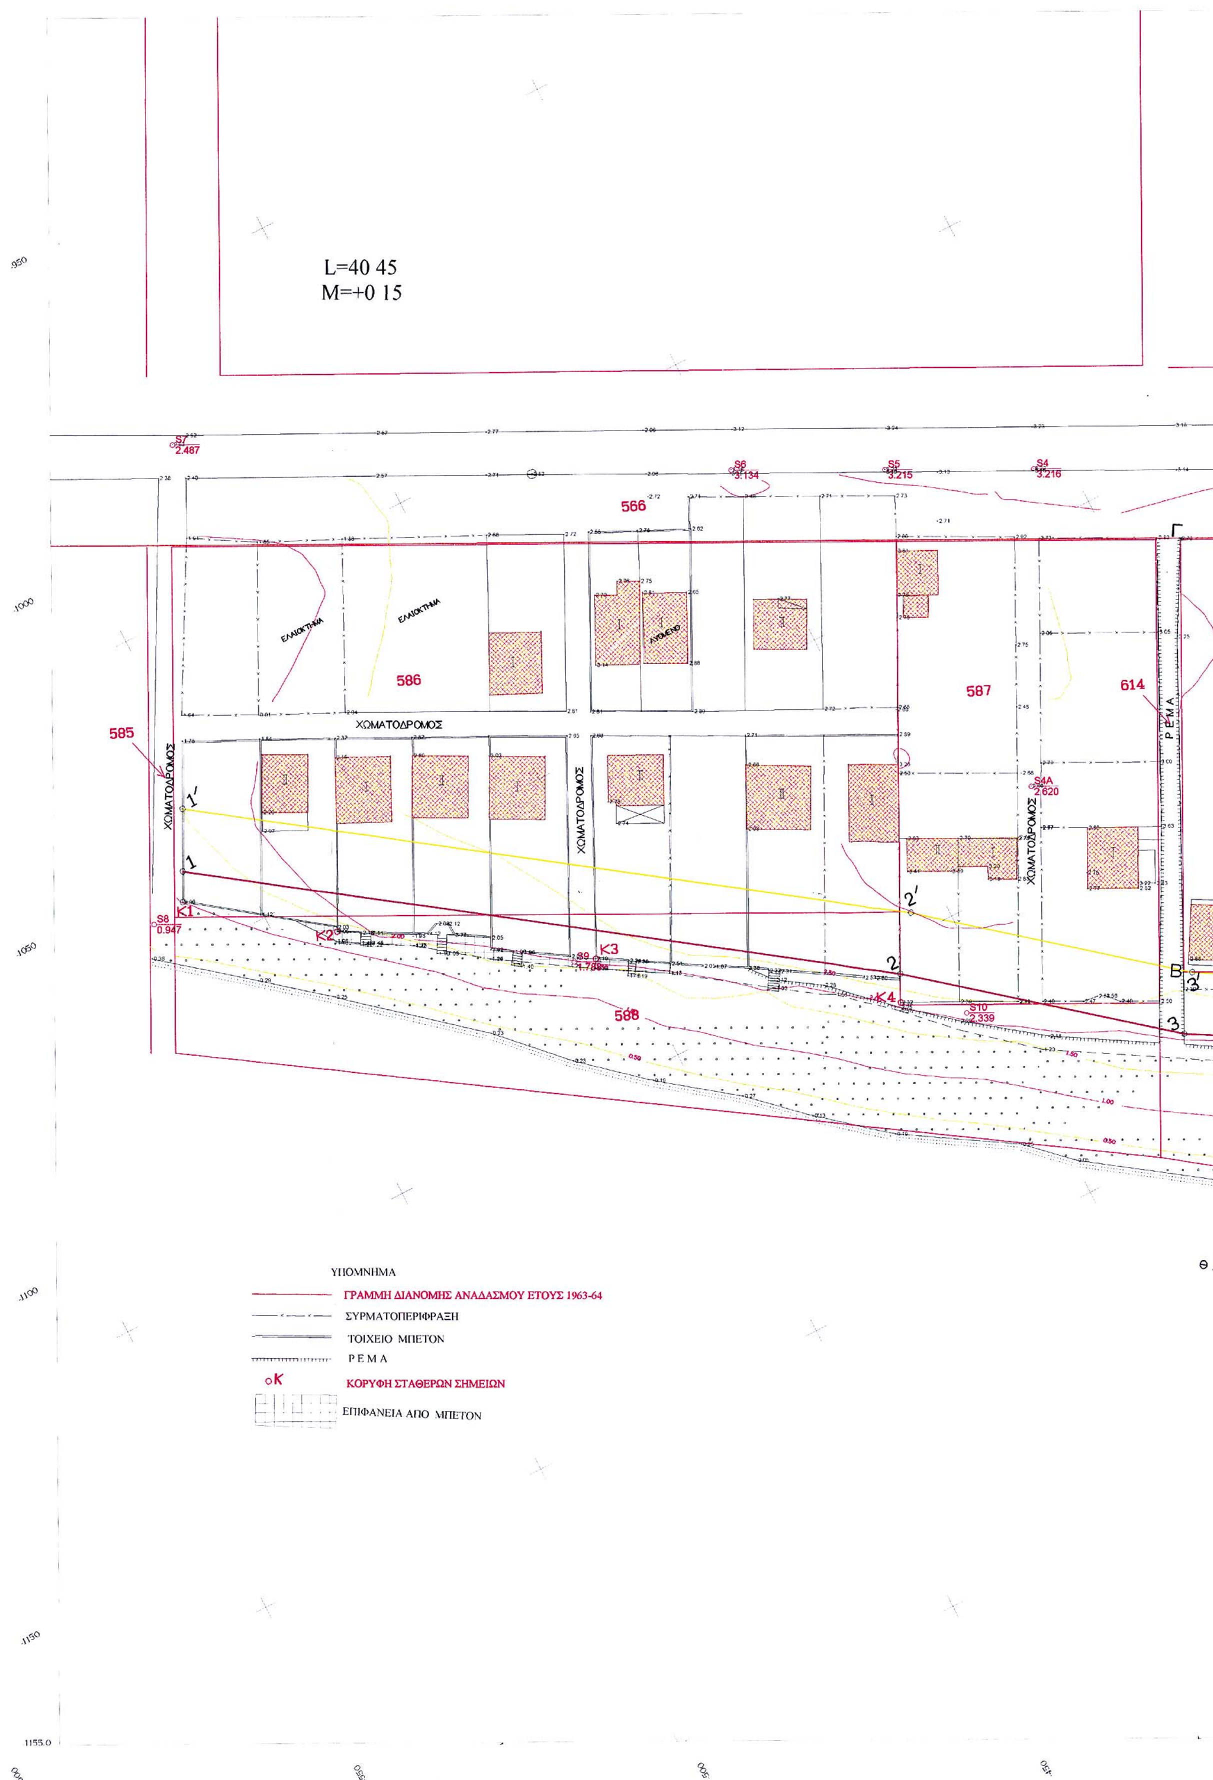
L=40 45
M=+0 15
566
586
587
614
585
588
ΧΩΜΑΤΟΔΡΟΜΟΣ
ΡΕΜΑ
ΥΠΟΜΝΗΜΑ
ΓΡΑΜΜΗ ΔΙΑΝΟΜΗΣ ΑΝΑΔΑΣΜΟΥ ΕΤΟΥΣ 1963-64
ΣΥΡΜΑΤΟΠΕΡΙΦΡΑΞΗ
ΤΟΙΧΕΙΟ ΜΠΕΤΟΝ
ΡΕΜΑ
ΚΟΡΥΦΗ ΣΤΑΘΕΡΩΝ ΣΗΜΕΙΩΝ
ΕΠΙΦΑΝΕΙΑ ΑΠΟ ΜΠΕΤΟΝ

ΔΡΟΜΟΣ ΑΣΦΑΛΤΟΣΤΡΩΜΕΝΟΣ

S3
2.828

566

Δ

ΟΡ.259

592

ΧΩΜΑΤΟΔΡΟΜΟΣ

590

589

591

ΡΕΜΑ

ΧΩΜΑΤΟΔΡΟΜΟΣ

593

Α

Κ5

590

S11

Κ6
2.117

ΑΜΜΟΥΔΙΑ

ΑΛΑΣΣΑ

ΕΘΝΙΚΟ ΤΥΠΟΓΡΑΦΕΙΟ
Για τεχνικούς λόγους στο σχεδιάγραμμα
έγινε σμίκρυνση κατά ποσοστό 41 %



ΠΙΝΑΚΑΣ ΣΥΝΤΕΤΑΓΜΕΝΩΝ			
ΚΟΡΥΦΗ	X	Ψ	Z
K1	-510.77	-1041.86	1.04
K2	-490.45	-1057.39	2.13
K3	-454.90	-1080.15	2.48
K4	-413.64	-1108.77	2.43
K5	-322.32	-1152.67	1.96
K6	-267.85	-1204.66	2.12
K7	-149.06	-1270.49	2.15
K8	-86.00	-1274.25	2.12

ΠΙΝΑΚΑΣ ΣΥΝΤ	
ΚΟΡΥΦΩΝ	
Αρ.Κορυφής	X
1	-508
2	-41
3	-374
4	-158
5	-73

ΠΙΝΑΚΑΣ ΣΥΝΤ	
ΚΟΡΥΦΩΝ Π	
Αρ.Κορυφής	X
1'	-50
2'	-40
3'	-36
4'	-15
5'	-6

ΧΩΜΑΤΟΔΡΟΜΟΣ

ΡΕΜΑ

S2 3.079

5'

5


4'

4

K8 2.126

S2A 1.863

K7 2.155

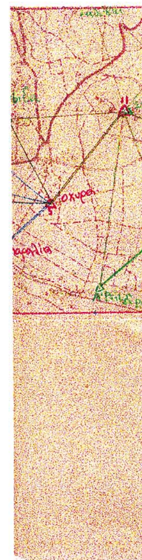



ΑΠΟΣΠΑΣΜΑ ΑΠΟ

ΝΩΝ ΣΤΑΘΕΡΩΝ ΣΗΜΕΙΩΝ	
Ζ	ΕΙΔΟΣ ΣΗΜΕΙΟΥ
1.04	ΓΩΝΙΑ ΠΕΡΙΦΡΑΞΗΣ ΜΠΕΤΟΝ
2.13	ΓΩΝΙΑ ΠΕΡΙΦΡΑΞΗΣ ΜΠΕΤΟΝ
2.48	ΓΩΝΙΑ ΠΕΡΙΦΡΑΞΗΣ ΜΠΕΤΟΝ
2.43	ΓΩΝΙΑ ΠΕΡΙΦΡΑΞΗΣ ΜΠΕΤΟΝ
1.96	ΓΩΝΙΑ ΠΕΡΙΦΡΑΞΗΣ ΜΠΕΤΟΝ
2.12	ΚΟΛΩΝΑΚΙ ΑΠΟ ΜΠΕΤΟΝ
2.15	ΚΟΛΩΝΑΚΙ ΑΠΟ ΜΠΕΤΟΝ
2.12	ΚΟΛΩΝΑΚΙ ΑΠΟ ΜΠΕΤΟΝ

ΠΙΝΑΚΑΣ ΣΥΝΤΕΤΑΓΜΕΝΩΝ ΑΓΡΟΤΕΜΑΧΙΟΥ ΑΝΑΔΑΣΜΟΥ 589			
Αρ.Σημ.	Χ	Ψ	Διάσταση
Α	321.069	1149.309	55.00
Β	-370.392	-1124.973	70.00
Γ	-339.419	-1062.198	55.00
Δ	-290.096	-1086.530	70.00
Εμβαδό = 3850.000 m2			

ΕΛΕΓΧΘΗΚΕ ΣΤΗΝ ΥΠΑΙΘΡΟ ΓΙΑ
ΤΗΝ ΑΚΡΙΒΕΙΑ ΤΗΣ ΑΠΟΤΥΠΩΣΗΣ
ΚΑΒΑΛΑ 24-1-03
Ο ΕΛΕΓΞΑΣ



ΜΑΝΟΥ ΜΑΡΙΑ
ΔΙΠΛ. ΑΓΡ. ΤΟΠΟΓΡΑΦΟΣ ΜΗΧΑΝΙΚΟΣ

ΥΝΤΕΤΑΓΜΕΝΩΝ ΩΝ ΑΙΓΙΑΛΟΥ	
Χ	Ψ
-508.529	-1037.391
-411.644	-1104.619
-374.817	-1133.941
-158.500	-1256.000
-73.161	-1267.074

ΥΝΤΕΤΑΓΜΕΝΩΝ Ν ΠΑΡΑΛΙΑΣ	
Χ	Ψ
-504.010	-1028.355
-405.672	-1096.591
-369.210	-1125.622
-155.282	-1246.334
-67.896	-1257.674

Ο Καθορισμός των ορίων Αιγιαλού και Παραλίας γίνεται πρώτη φορά και συνοδεύει την από 24-1-03 έκθεση καθορισμού ορίων Αιγιαλού και παραλίας
Καβάλα 7-3-03

Ο Πρόεδρος

…ΑΚΟΓΛΟΥ ΒΑΣΙΛΙΚΗ
Εφοριακός ΠΕ/Α

τα μέλη


1.


2. …ΤΣΑΛΙΚΗΣ Μ. Αθανάσιος
Υποπλοίαρχος ΛΣ (ΕΥ)

3.

4.

ΑΛΕΚΑ ΠΑΣΣΟΠΟΥΛΟΥ
Διευθύντρια ΠΕ. ΧΩ.

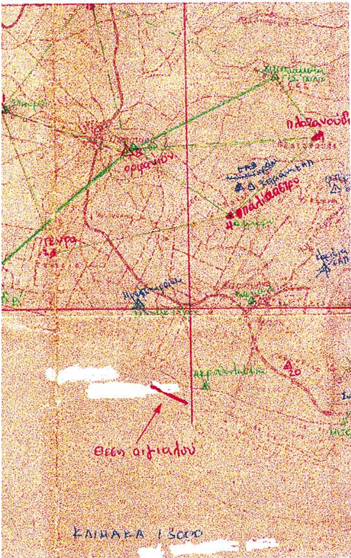

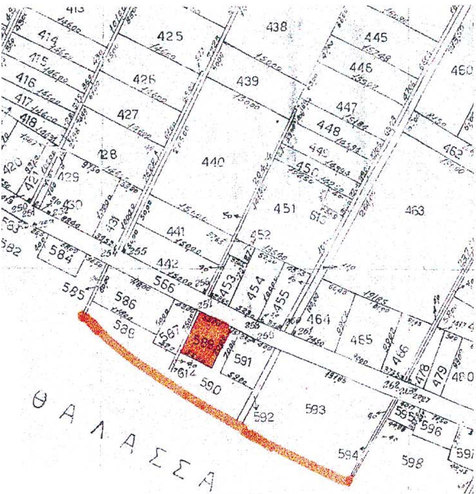

…ΠΟ ΔΙΑΓΡΑΜΜΑ ΑΝΑΔΑΣΜΟΥ ΚΑΡΙΑΝΗΣ ΚΛΙΜΑΚΑΣ 1:5000

ΤΟΠΟΓΡΑΦΙΚΟ ΔΙΑΓΡΑΜΜΑ ΚΑΘΟΡΙΣΜΟΥ ΟΡΙΩΝ ΑΙΓΙΑΛΟΥ - ΠΑΡΑΛΙΑΣ

ΠΕΡΙΟΧΗ	: ΚΑΡΙΑΝΗ ΚΑΒΑΛΑΣ
ΔΗΜΟΣ	: ΟΡΦΑΝΟΥ
ΕΠΑΡΧΙΑ	: ΠΑΓΓΑΙΟΥ
ΑΡΜΟΔΙΑ ΟΙΚΟΝ. ΕΦΟΡΙΑ	: ΕΛΕΥΘΕΡΟΥΠΟΛΗΣ
ΝΟΜΑΡΧΙΑ	: ΚΑΒΑΛΑΣ
ΕΝΔΙΑΦΕΡΟΜΕΝΟΣ	: ΚΑΠΙΝΙΖΟΥ ΚΛΕΟΝΙΚΗ

ΤΡΙΓΩΝΟΜΕΤΡΙΚΗ ΕΞΑΡΤΗΣΗ :ΚΡΑΤΙΚΟ ΔΙΚΤΥΟ
ΥΨΩΜΕΤΡΙΚΗ ΑΦΕΤΕΡΙΑ :ΤΑΧΥΜΕΤΡΙΚΗ ΣΤΑΣΗ 9
ΚΕΝΤΡΟ ΦΥΛΛΟΥ ΧΑΡΤΟΥ ΣΤΡΑΤΟΝΙΚΗ Φ=40 45 Λ=+0 15

ΜΕΘΟΔΟΣ ΑΠΟΤΥΠΩΣΗΣ :ΤΑΧΥΜΕΤΡΙΑ

Χρόνος Σύνταξης : Οκτώβριος 2002

Ο ΣΥΝΤΑΞΑΣ

ΔΗΜΗΤΡΙΟΣ Γ. ΠΑΠΑΪΩΑΝΝΟΥ
ΠΤΥΧ. ΠΟΛΙΤΙΚΟΣ ΜΗΧΑΝΙΚΟΣ Τ.Ε.
Βενιζέλου 11α' - ΚΑΒΑΛΑ - ☏ 228.3…
Α. Μ. 2338 — Γ. Π. ΚΑΒΑΛΑΣ

Τεχνικό Γραφείο : ΔΗΜΗΤΡ. ΠΑΠΑΪΩΑΝΝΟΥ - Πολιτικός Μηχανικός Τ.Ε.
Βενιζέλου 11α΄ - Καβάλα Τηλ. 0510228370

Αριθ. 3230 (2)

Κίνηση της διαδικασίας σύνταξης μελέτης ΣΧΟΟΑΠ Δήμου Θεσπρωτικού.

Ο ΓΕΝΙΚΟΣ ΓΡΑΜΜΑΤΕΑΣ ΠΕΡΙΦΕΡΕΙΑΣ ΗΠΕΙΡΟΥ

Έχοντας υπόψη:

1. Τις διατάξεις του Ν. 2503/97 (ΦΕΚ 107/Α/30.5.1997) «Διοίκηση, οργάνωση, στελέχωση της Περιφέρειας».

2. Τις διατάξεις του Ν. 1337/83, (ΦΕΚ 33 /Α/14.3.1983), «Επέκταση πολεοδομικών σχεδίων, οικιστική ανάπτυξη και σχετικές ρυθμίσεις» και ειδικότερα το άρθρο 3, παρ. 1 αυτού.

3. Τις διατάξεις του Ν. 2508/1997 (ΦΕΚ 124Α) «Βιώσιμη οικιστική ανάπτυξη ...», όπως τροποποιήθηκε και ειδικότερα το άρθρο 5 αυτού.

4. Το 2084/6.8.2003 έγγραφο του Δήμου Θεσπρωτικού Νομού Πρέβεζας, αποφασίζουμε:

Την κίνηση της διαδικασίας σύνταξης μελέτης ΣΧΟΟΑΠ του Δήμου Θεσπρωτικού Νομού Πρέβεζας εντός περιοχής που περιλαμβάνει όλη την έκταση της Δήμου όπως φαίνεται στο θεωρημένο αρμοδίως διάγραμμα κλ: 1:250.000.

Η ισχύς της παρούσας απόφασης αρχίζει από τη δημοσίευσή της στην Εφημερίδα της Κυβερνήσεως.

Με τις κανονιστικές διατάξεις της απόφασης αυτής δεν προκαλείται δαπάνη σε βάρος του Δημοσίου κατά τις διατάξεις του άρθρου 29 του Ν. 2081/1992.

Η απόφαση αυτή να δημοσιευθεί στην Εφημερίδα της Κυβερνήσεως.

Ιωάννινα, 18 Σεπτεμβρίου 2003

Ο Γενικός Γραμματέας Περιφέρειας κ.α.α.
Ο Γενικός Διευθυντής
ΒΑΣΙΛΕΙΟΣ ΜΗΤΣΕΛΟΣ

ΔΗΜΟΣ ΘΕΣΠΡΩΤΙΚΟΥ

Ν. ΠΡΕΒΕΖΗΣ

ΥΠΟΜΝΗΜΑ

ΠΕΡΙΟΧΗ ΕΚΠΟΝΗΣΗΣ Σ.Χ.Ο.Ο.Α.Π.
ΔΗΜΟΥ ΘΕΣΠΡΩΤΙΚΟΥ

ΟΡΙΑ ΔΗΜΟΥ ΘΕΣΠΡΩΤΙΚΟΥ

ΚΛΙΜΑΚΑ : 1:250.000

ΠΕΡΙΦΕΡΕΙΑ ΗΠΕΙΡΟΥ
ΓΕΝΙΚΗ Δ/ΝΣΗ ΠΕΡΙΦΕΡΕΙΑΣ
Δ/ΝΣΗ ΠΕΡΙΒ/ΝΤΟΣ ΚΑΙ ΧΩΡ/ΞΙΑΣ

Συνοδεύει την αριθμ. 3230/18-09-2003
Απόφαση Γ.Γ. Περιφέρειας Ηπείρου
"Κίνηση της διαδικασίας σύνταξης μελέτης Σ.Χ.Ο.Ο.Α.Π.
Δήμου Θεσπρωτικού Νομού Πρεβέζης"

Ιωάννινα, 18/09/2003

Μ.Ε.Γ.Γ.
Η Διευθύντρια

Βαρβάρα Τσιάλα